

62 m 6"
 43 " 5"
 324 " 4"
 69 " 3"
 300 " 2 1/2"

229
 118



 347
 12

 335
 237

 98

Signatur.

- 330 Terrænkoter
- 220 Projekteret bundkote
- A. Hovedledning (m. bogstav)
- 5. Sideledning (m. nr.)
- 10 lr 10 cm. lerrør
- o 60 cm. br. Projekteret rensebrønd

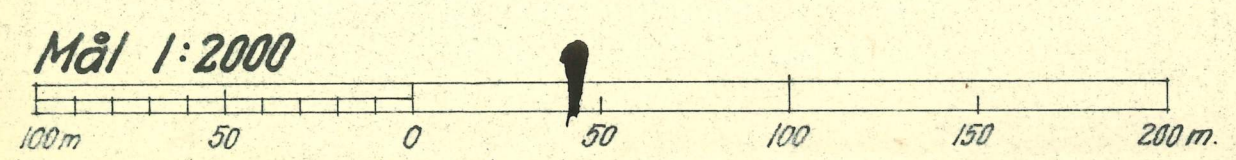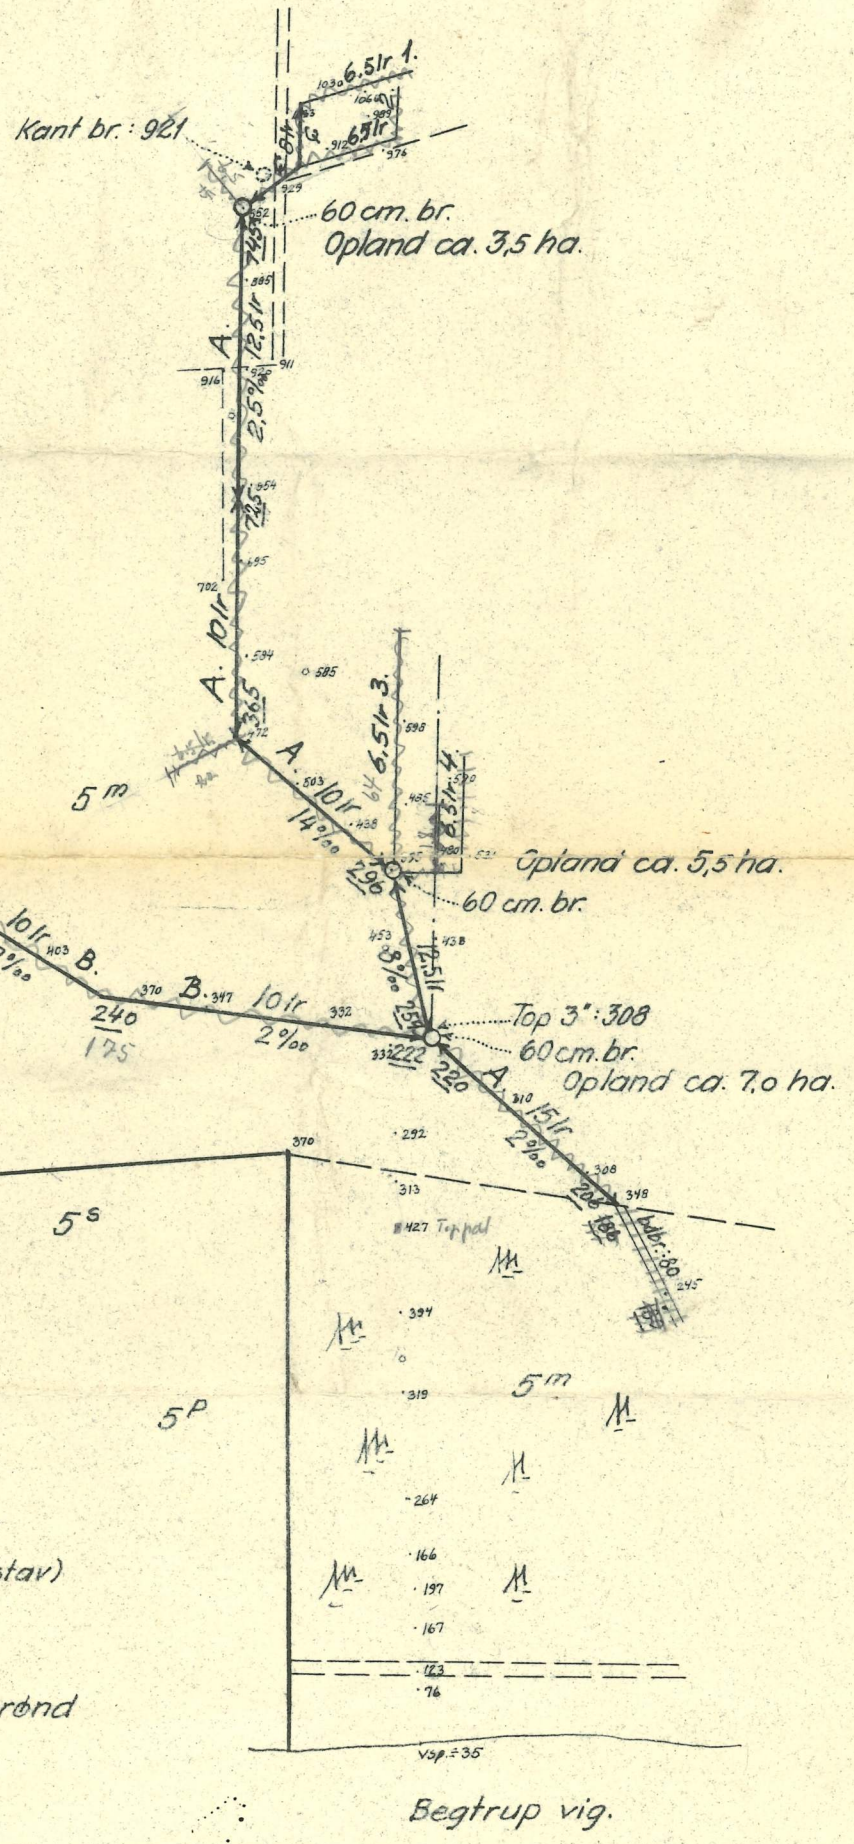

DET DANSKE HEDESELSKAB Mose- og Engafdelingen - Distrikt VIII Kontoret i Rønde		
Matr. nr. 5^m Thorup. Tred sogn, Randers amt		
5.8293	Bilag	Dræningsplan 1:2000
Kotesystem	vilk.	Aarhus, den 19. NOV. 1959
Udarb.	R.J.	<i>[Signature]</i>
Udført	1965	
Rettet	R.J.	